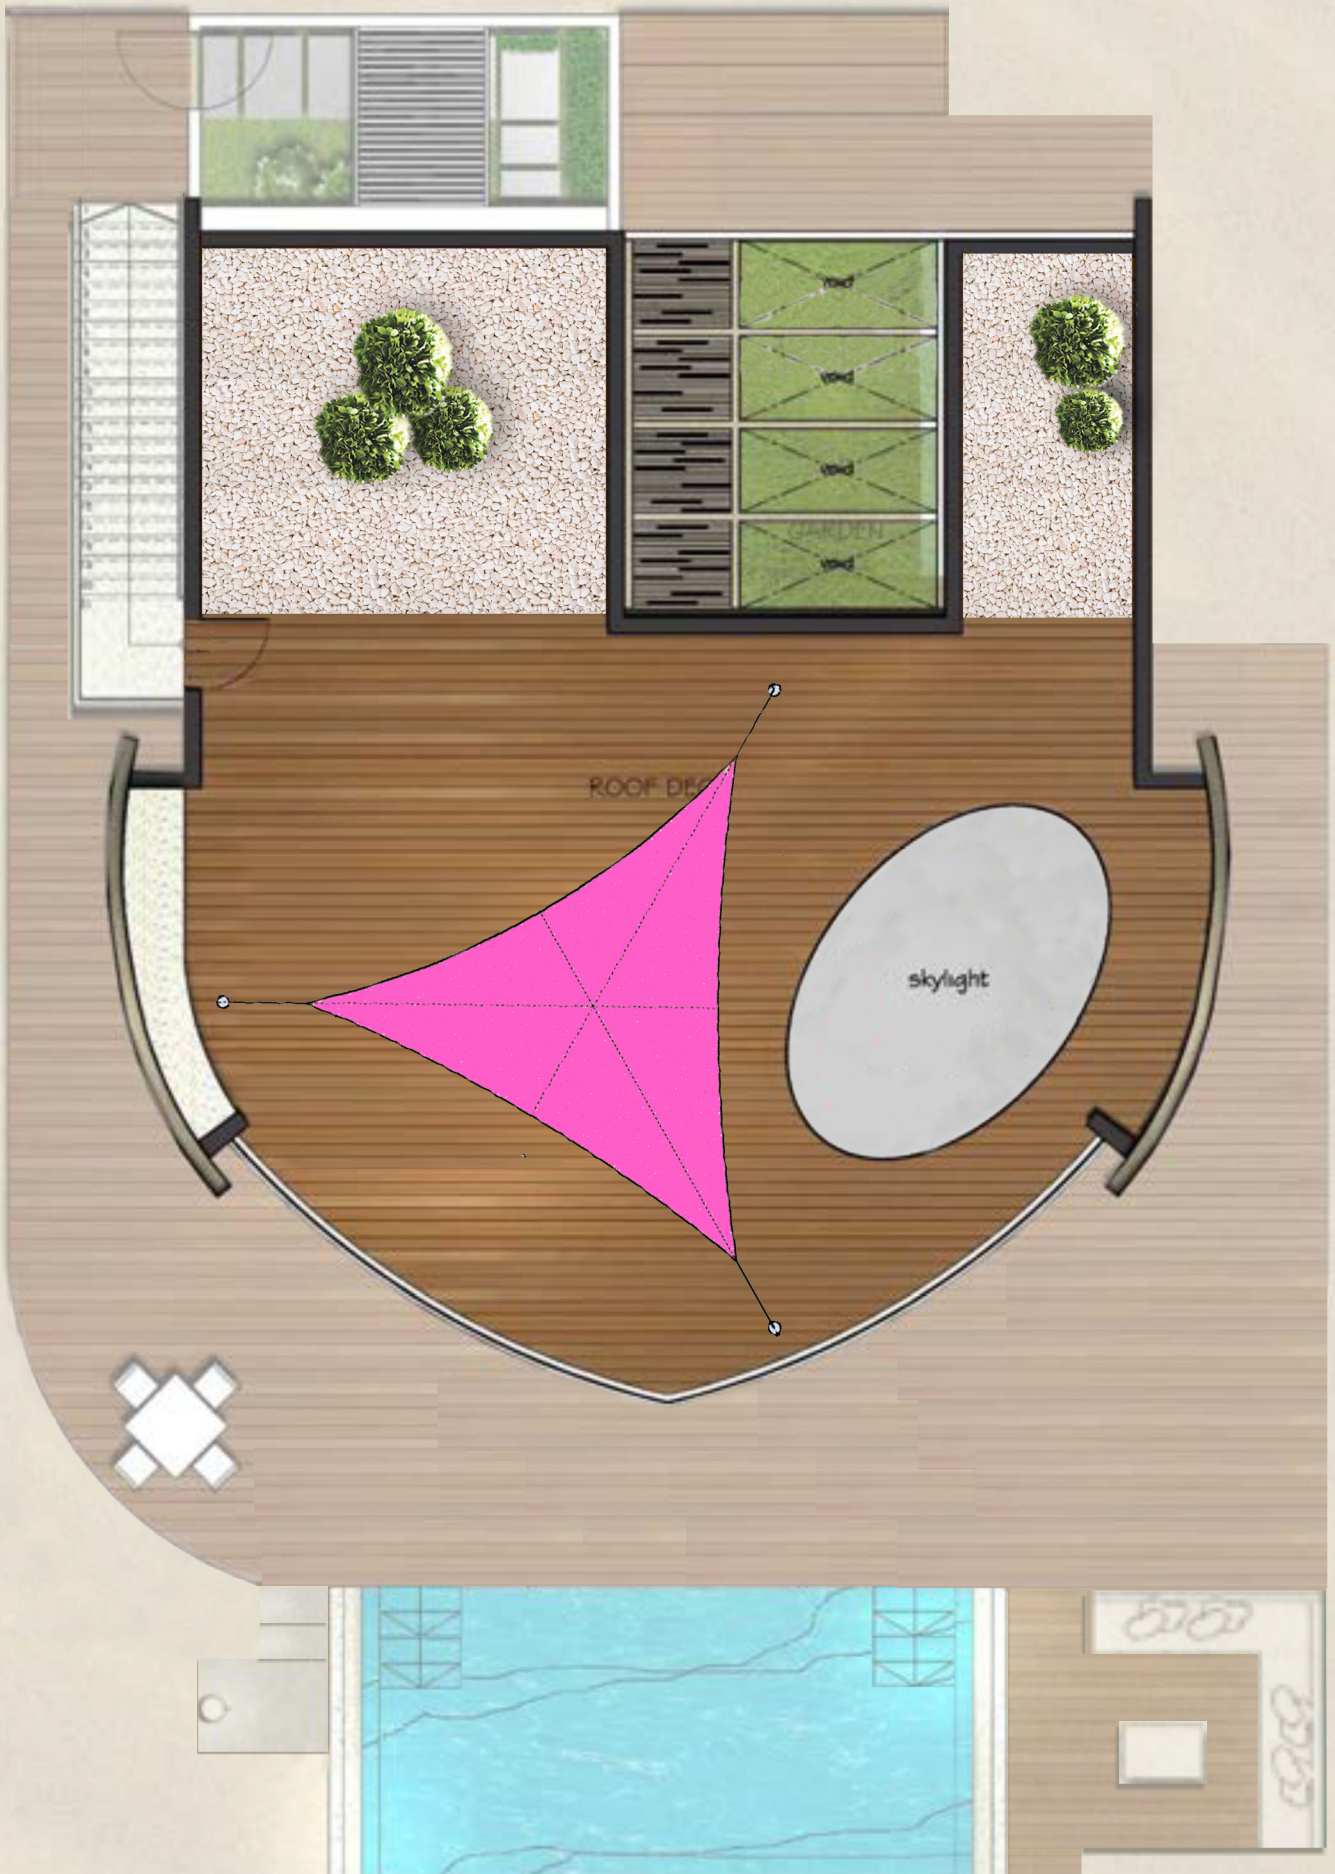

GARDEN
ROOF DE
skylight